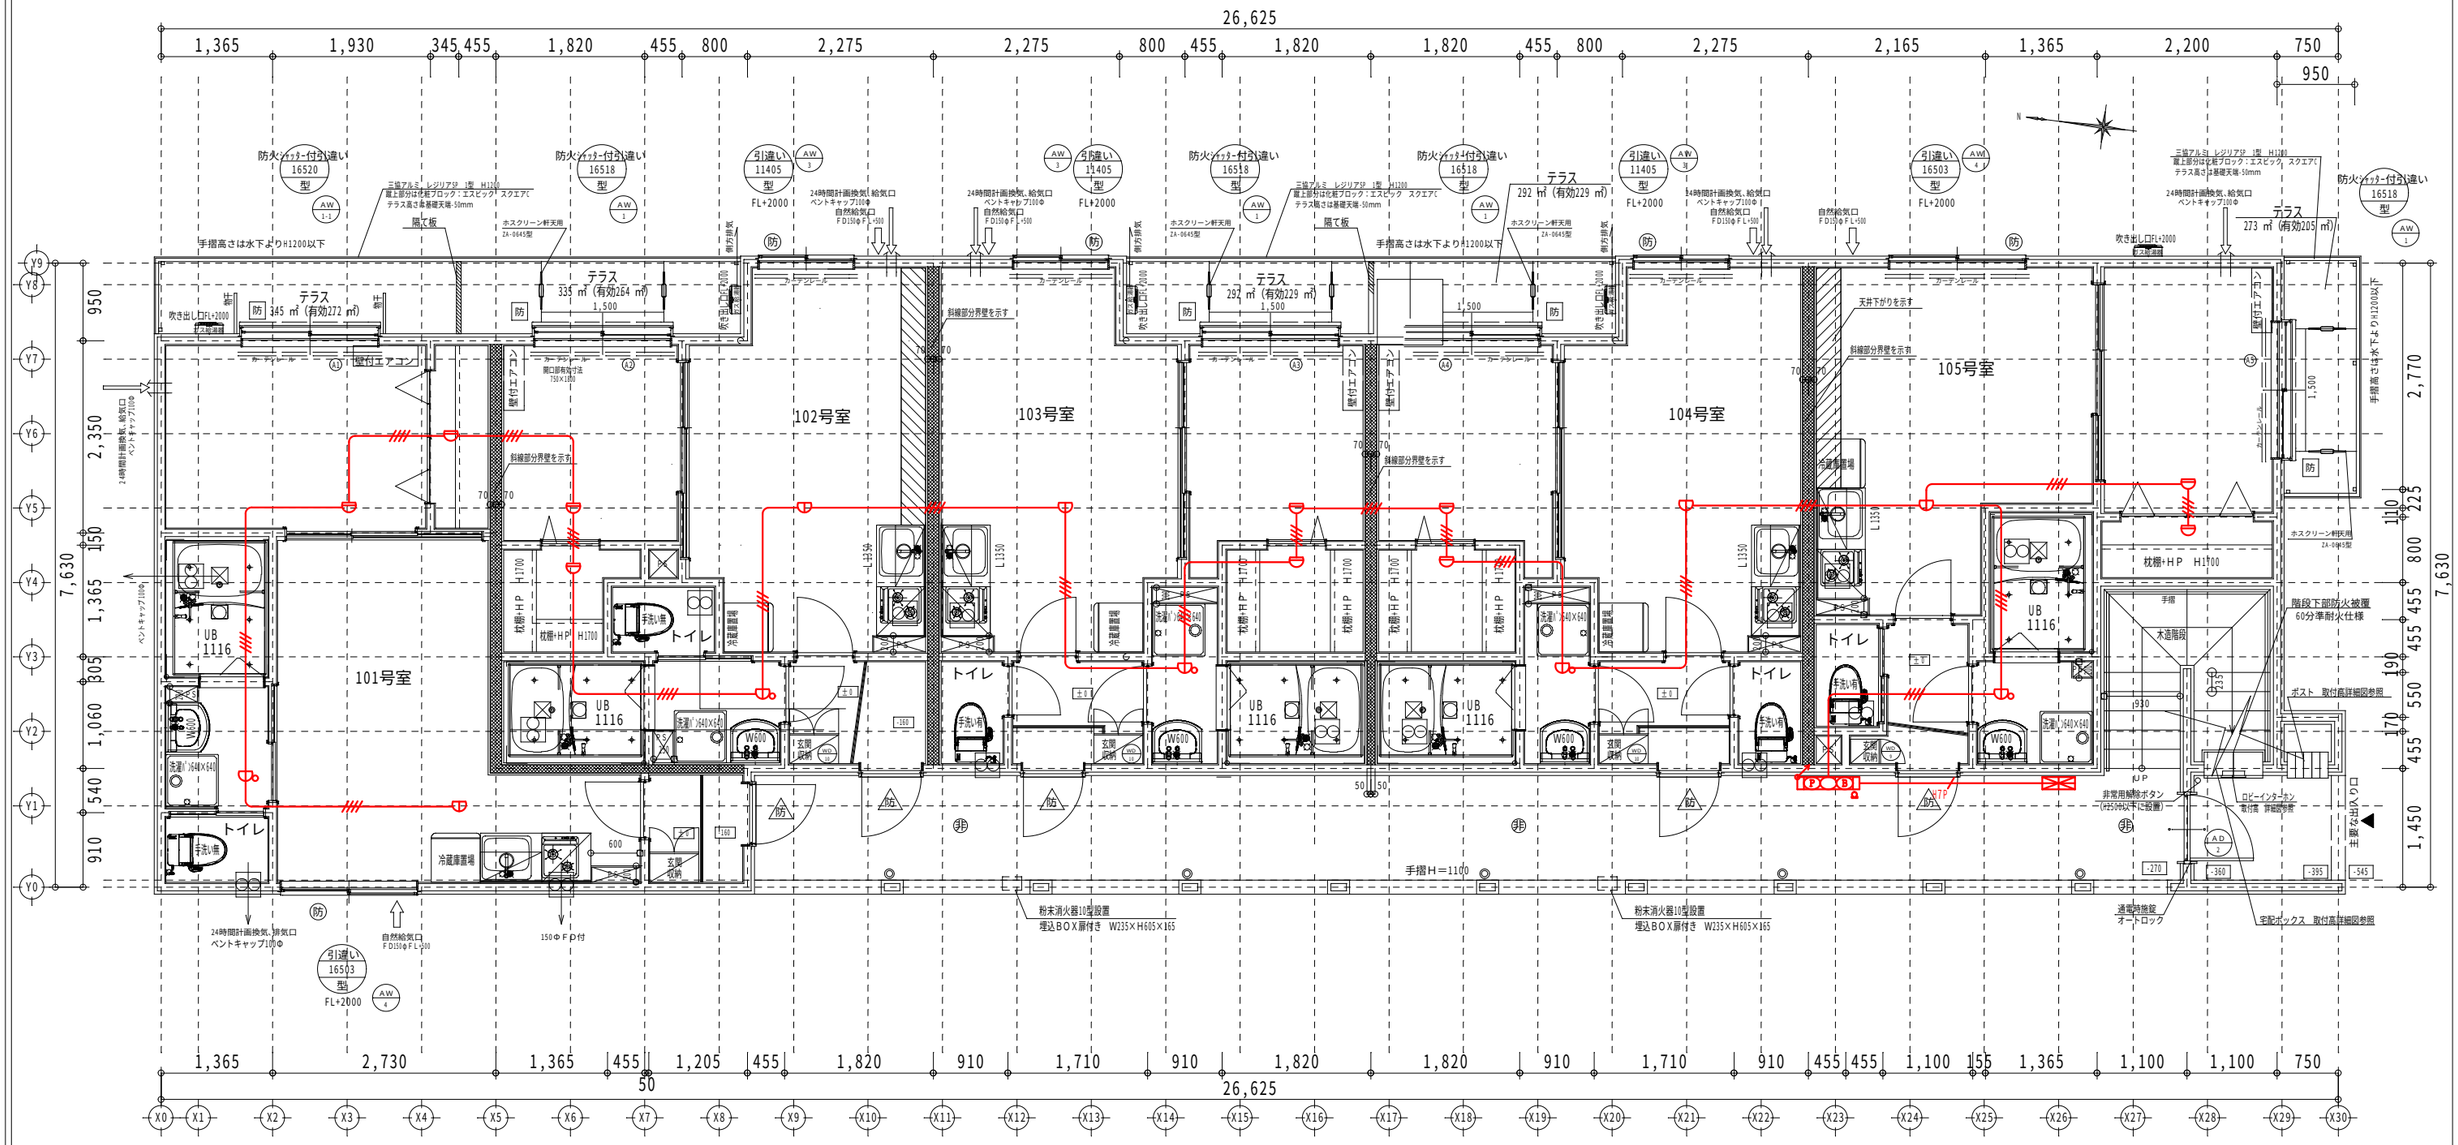

一級建築士

	図面更新	工事番号	プラン名	Day 2021/7/12
				Scale 1/75
		1668	図面名称 1階平面図　自動火災報知設備	No.